



PIANTA IMPALCATO FONDAZIONI scala 1:50

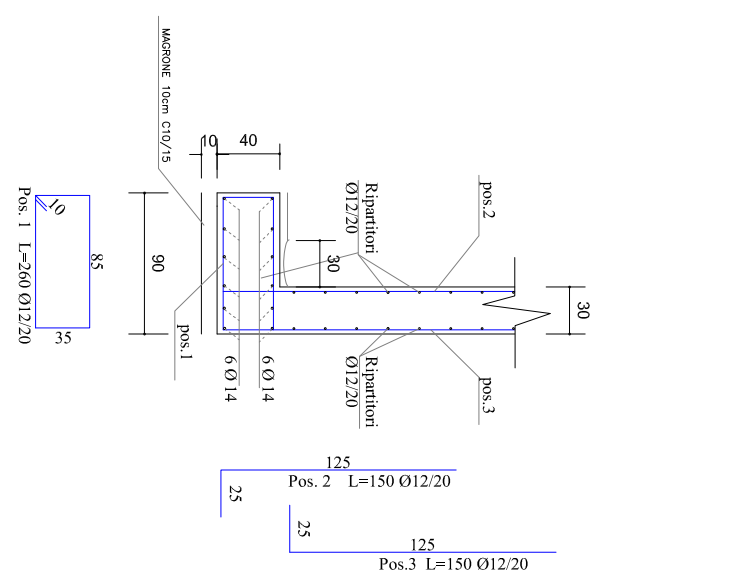


SEZIONE A-A SCALA 1:25

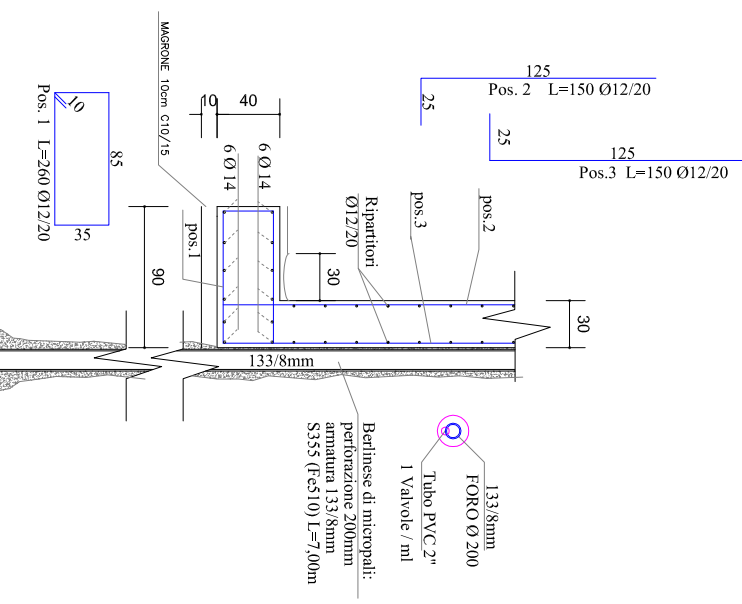


SEZIONE B-B SCALA 1:25

TIPICO PILASTRO 70 x 25 cm SCALA 1:10

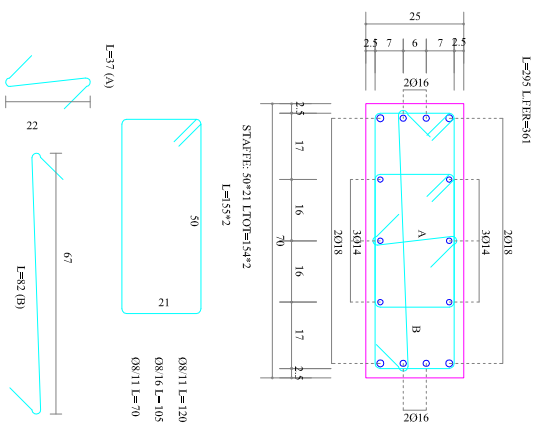

TIPICO PILASTRO 30 x 30 cm SCALA 1:10 (entro muro)

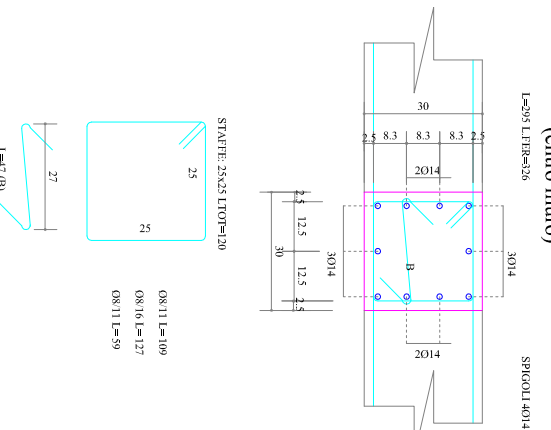

Arch. DONATO Rosanna  
Via Padinotti n° 9/4 Albenga 17031 (SV)  
tel. e fax 0182-541563  
e-mail arch.donato@libero.it  
Ing. PEIRANO Monica  
Via Degli Ulivi, 15 - 18100 Imperia (IM)  
tel. e fax 0183-63021  
e-mail monica.peirano@libero.it

COMUNE DI BORGOMARO  
(PROVINCIA DI IMPERIA)

Programma integrato per la ricettività diffusa in  
attuazione della L.R. n° 13 del 21/03/07 :  
Realizzazione parcheggio pubblico

TAV. **A**  
PROGETTO STRUTTURE PORTANTI  
IMPALCATO DI FONDAZIONE SEZIONI MURO  
TIPICO PILASTRI  
scala 1:50

PROGETTISTA: Ing. PEIRANO Monica  
Arch. DONATO Rosanna  
COMMITTENTE: Comune di Borgomaro

DATA: 20/01/2010