TRAVE 2-16-17-9-11

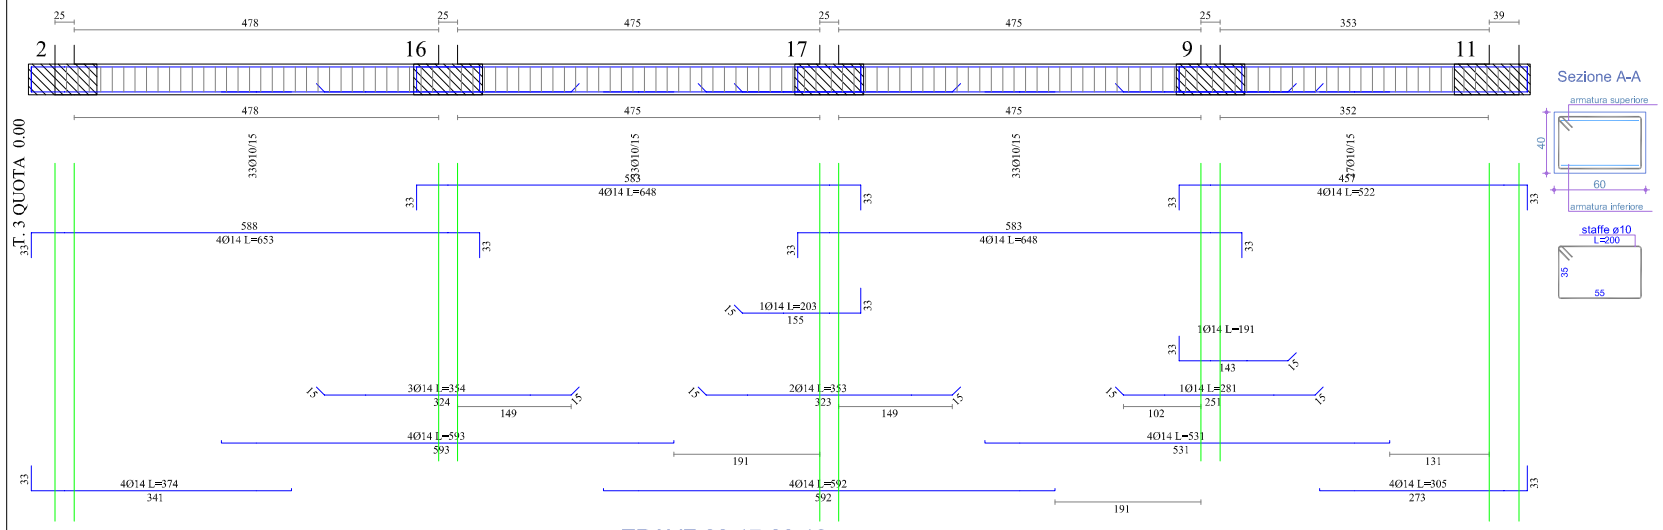

TRAVE 3-19-20-10-12

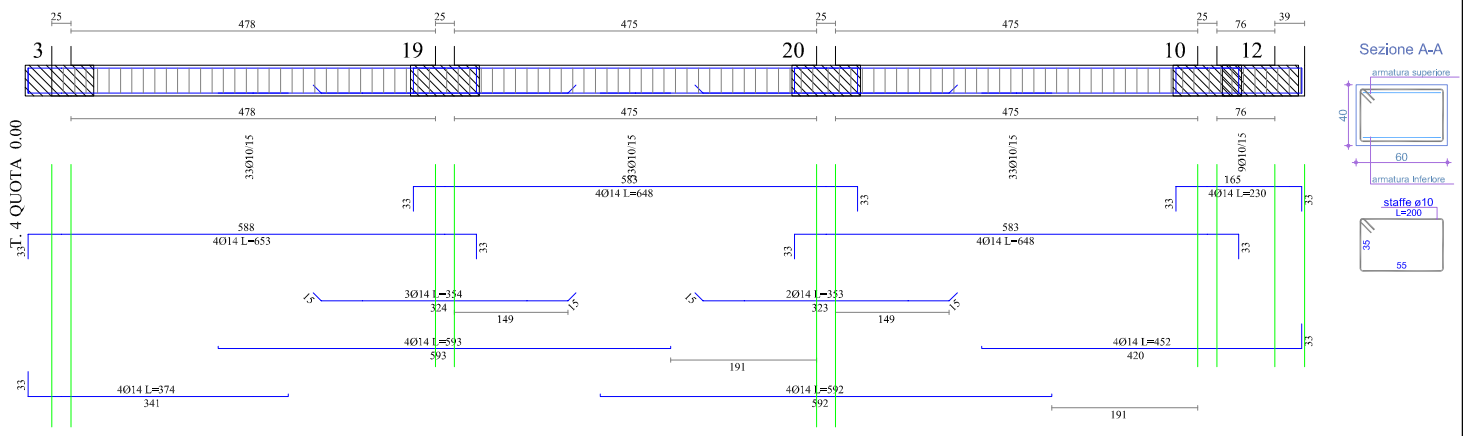

TRAVE 22-17-20-18

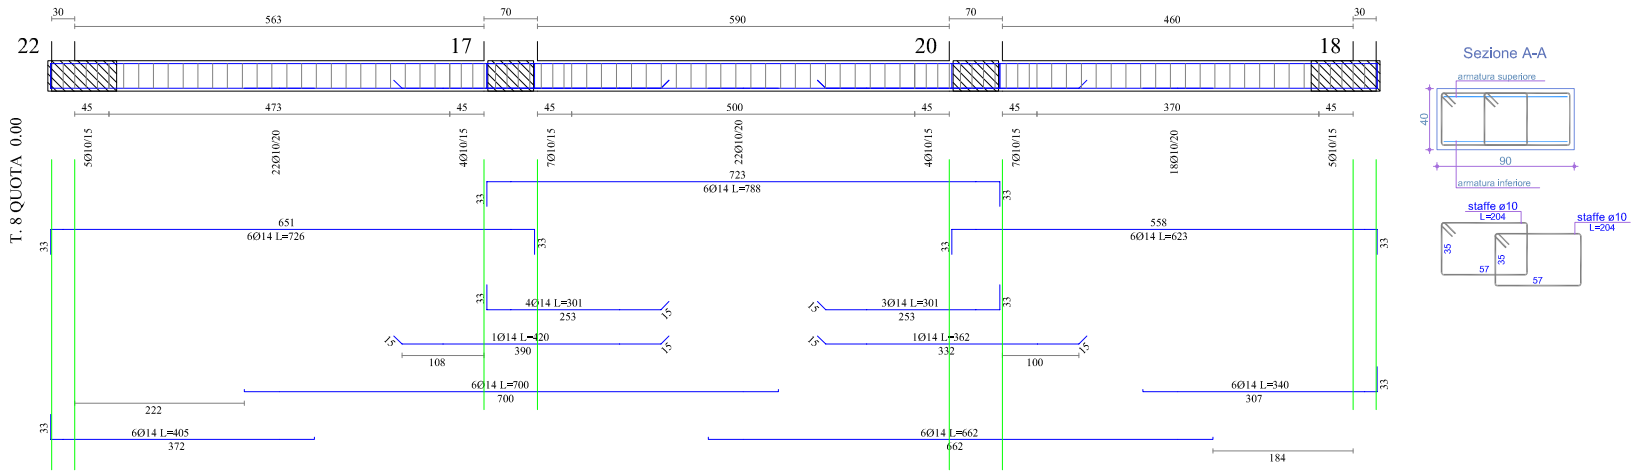

TRAVE 14-9-10

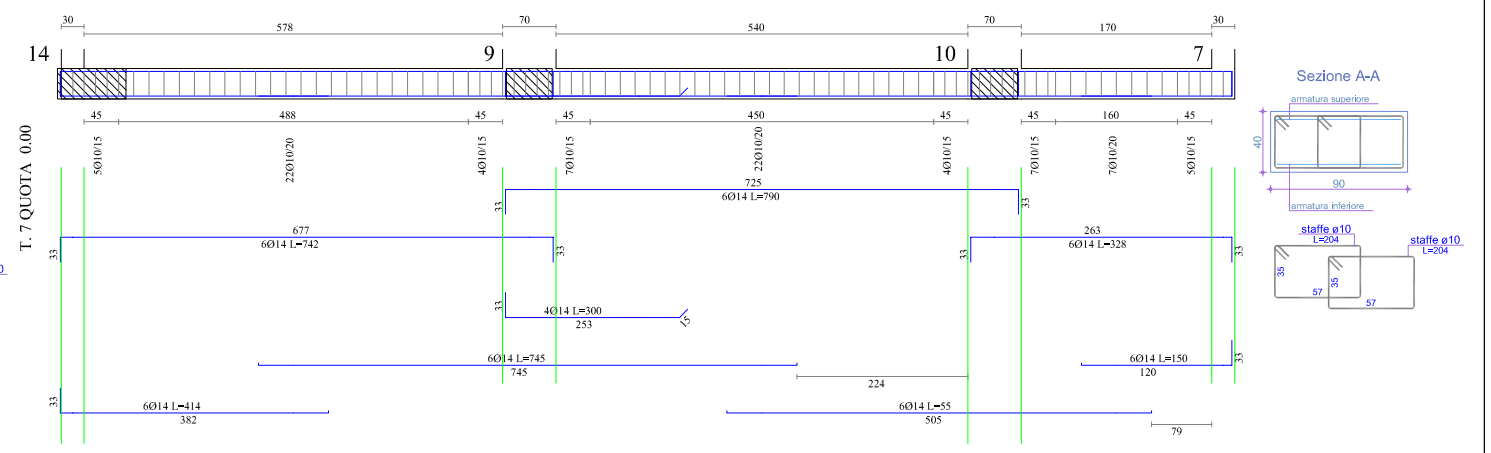

TRAVE 21-16-19-23

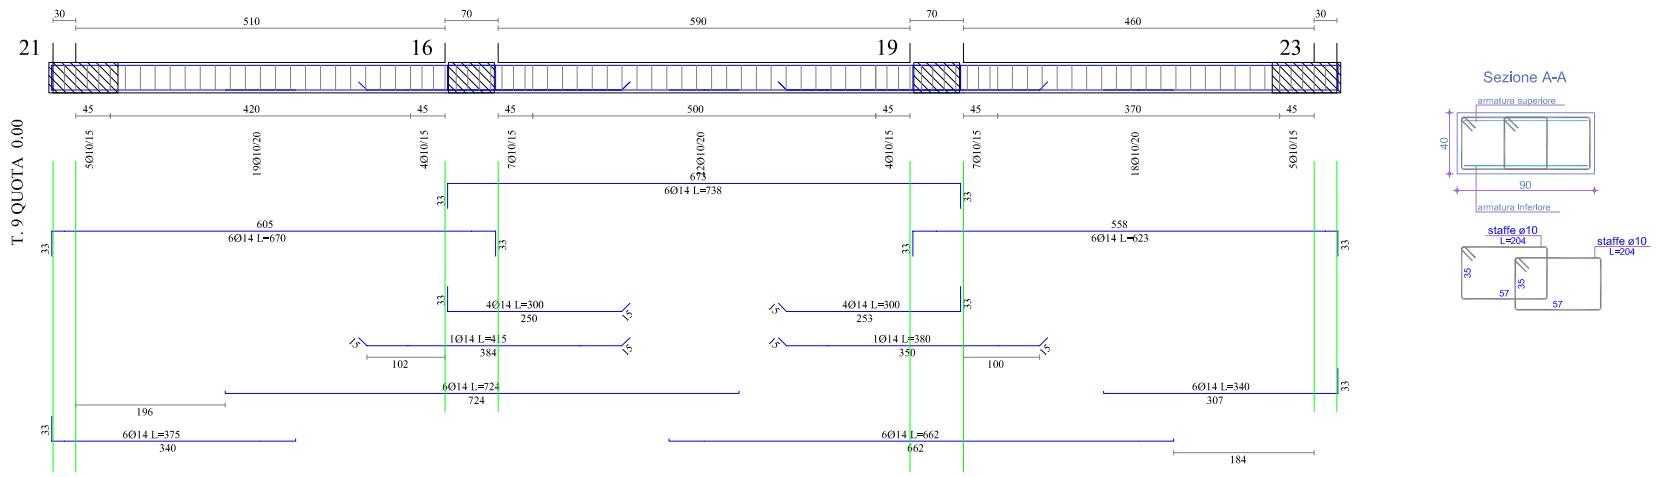

TRAVE 1-2-3-4

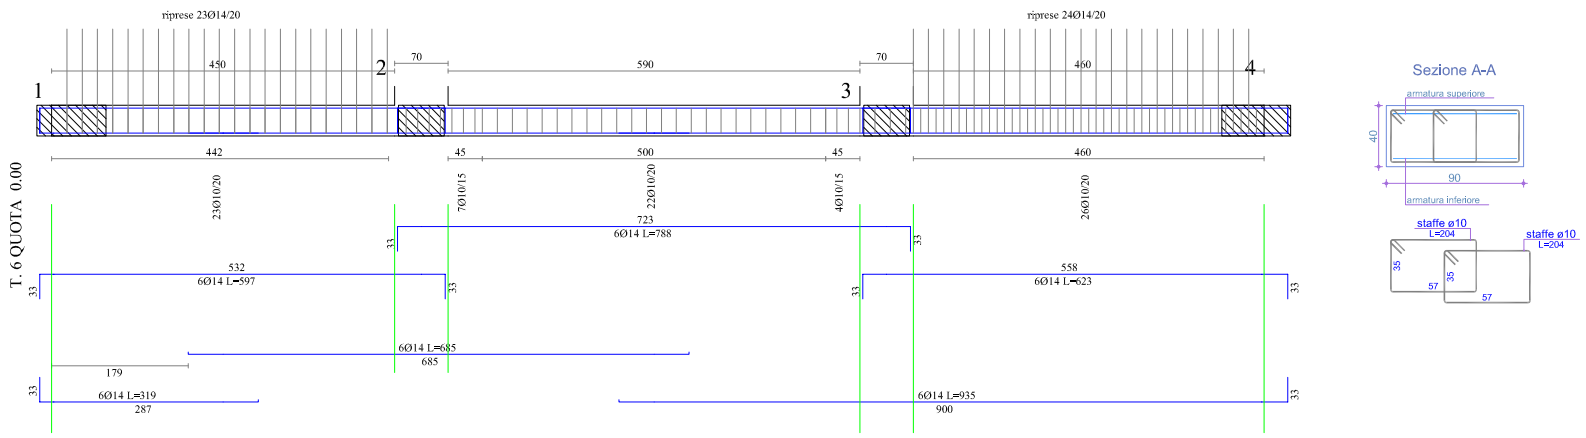

Arch. DONATO Rosanna
Via Pacinotti n° 9/4 Albenga 17031 (SV)
tel. e fax 0182-541563
e-mail arch.donato@libero.it

Ing. PEIRANO Monica
Via Degli Ulivi, 15 - 18100 Imperia (IM)
tel. e fax 0183-63021
e-mail monica.peirano@libero.it

COMUNE DI BORGOMARO

(PROVINCIA DI IMPERIA)

Programma integrato per la riccettività diffusa in attuazione della L.R. n° 13 del 21/03/07 : Realizzazione parcheggio pubblico

Tav. **B**

PROGETTO STRUTTURE PORTANTI
redatto ai sensi del D.M. 2008 del 14/01/2008

ARMATURA TRAVI DI FONDAZIONE

scala 1:50

DATA: 20/01/2010

PROGETTISTA: Ing. PEIRANO Monica, Arch. DONATO Rosanna

COMMITTENTE: Comune di Borgomaro