



PIANTA IMPALCATO COPERTURA scala 1:50


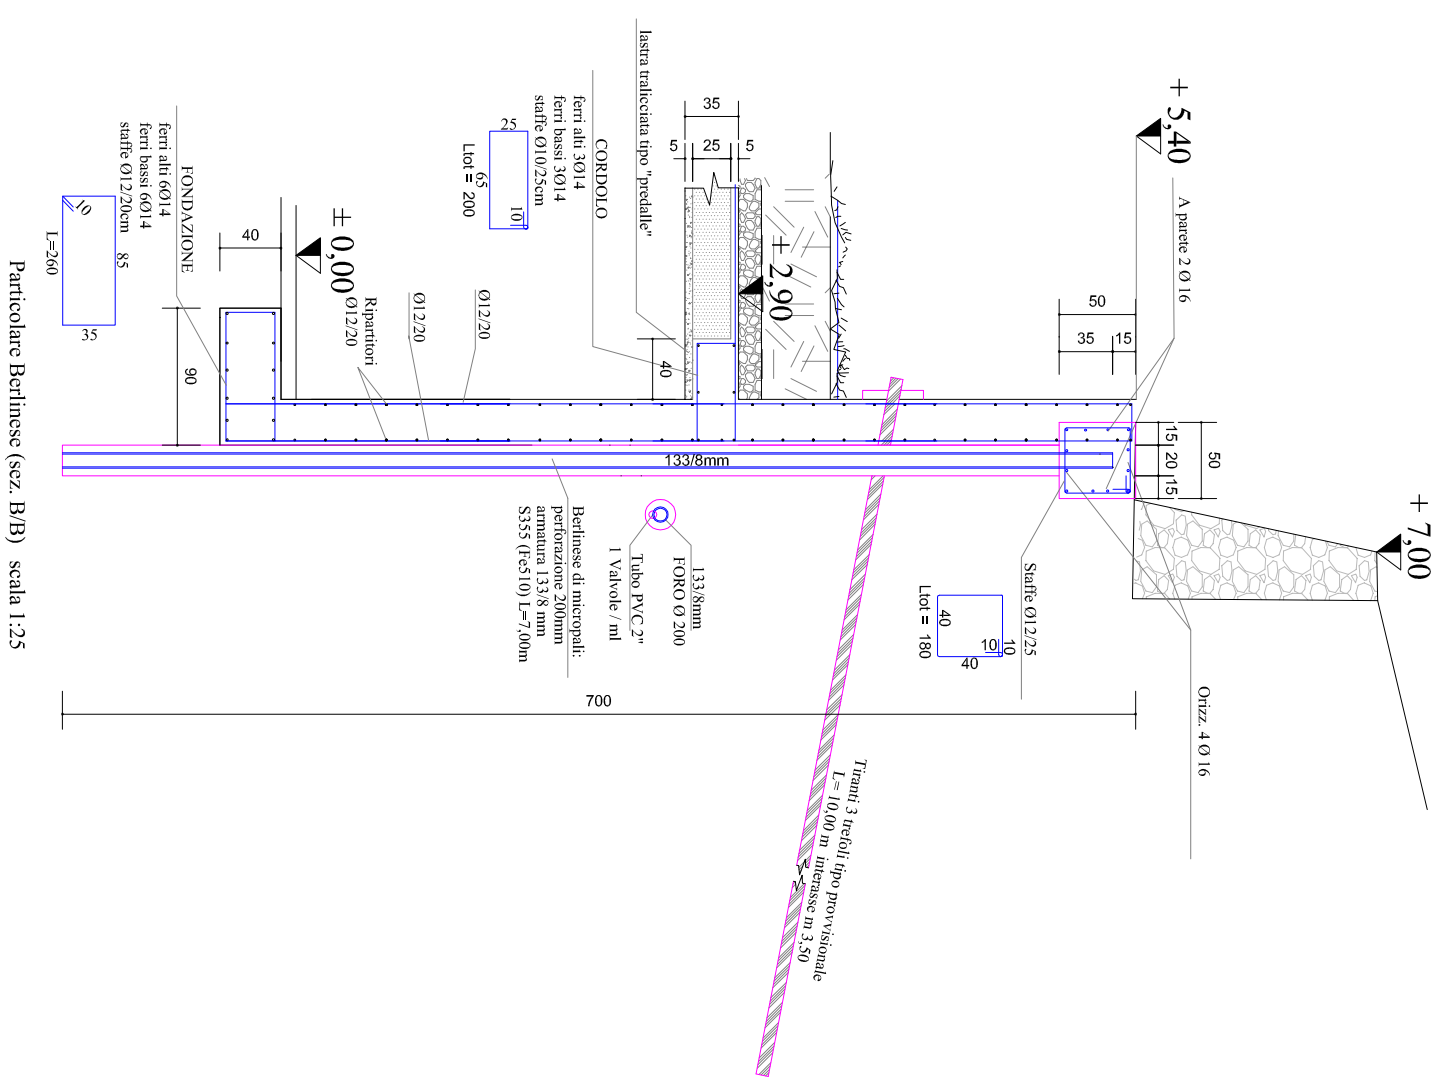


Particolare Berlinse (sez. B/B) scala 1:25

Cordolo testa muro scala 1:25

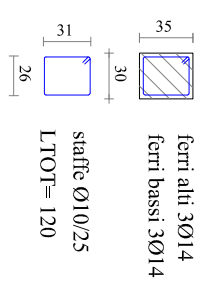

Particolare lastre tralicciate tipo "predalle" scala 1:25

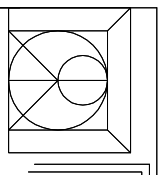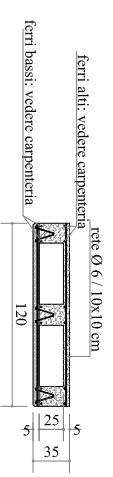

**COMUNE DI BORGOMARO**  
(PROVINCIA DI IMPERIA)

Programma integrato per la ricettività diffusa in attuazione della L.R. n° 13 del 21/03/07 : Realizzazione parcheggio pubblico

<b>TA.V.</b> <b>D</b>	PROGETTO STRUTTURE PORTANTI <small>redatto ai sensi del D.M. 2008 del 14/01/2008</small>	scala 1:50
	IMPALCATO COPERTURA TYPICO BERLINESE	COMMITTEE: Comune di Borgomaro
DATA: 20/01/2010	PROGETTISTA: Ing. PEIRANO Monica Arch. DONATO Rossanna	

Arch. DONATO Rossanna  
Via Pachioti n° 9/4 Albenga 17031 (SV)  
tel. e fax 0182-541563  
e-mail arch.donato@libero.it

Ing. PEIRANO Monica  
Via Degli Ulivi, 13 - 18100 Imperia (IM)  
tel. e fax 0183-63021  
e-mail monica.peirano@libero.it